

geometri, abilitazione 2014: il testo della prima prova

esami di stato per l'abilitazione all'esercizio della libera professione di geometra

anno 2014 – sessione ordinaria (6 novembre)

Oggetto della prima prova scritto-grafica di quest'anno è il progetto di una palazzina residenziale di 3 piani fuori terra più uno interrato (cubatura massima consentita 1780 m^3) da completare nelle (canoniche) 8 ore concesse.

informazione pubblicitaria:

→ su **misterschool** risorse gratuite e a pagamento: chiedi una lezione personalizzata **ok**




Un terreno edificabile, pianeggiante e quadrangolare, del quale sono date tutte le misure dei lati e di un'altezza relativa (al lato maggiore). La superficie è di circa 2740 m^2 ; il lotto è situato nella zona B2 (→ residenziale di completamento) con i seguenti vincoli:

- indice di cubatura: $0,65 \text{ m}^3/\text{m}^2$
- altezza massima: 10 m.

il testo d'esame della 1ª prova, sessione 2014 – 6 novembre



Un lotto di terreno, come indicato e quotato negli stralci planimetrici fuori scala, insiste in zona B2 del PRG del Comune con indice territoriale $I_t = 0,65 \text{ mq/mq}$, altezza massima degli edifici = 10,00 ml, distanze dai confini = 5,00 ml, distanze dai confini con le strade pubbliche = 7,00 ml.

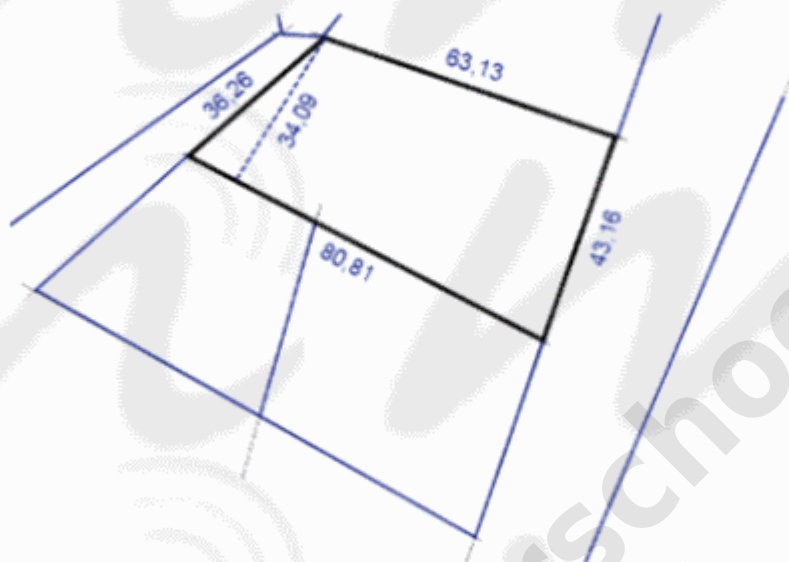

Il candidato esegua il progetto di massima di un edificio di civile abitazione plurifamiliare e delle sistemazioni esterne, tenendo conto che il piano interrato è destinato anche a parcheggio da verificare secondo la Legge 122/89 (cd Legge Tognoli).

Gli elaborati da eseguire sono:

- 1) pianta delle sistemazioni esterne e copertura del fabbricato in scala 1:500;
- 2) pianta piano terra e piano-tipo, prospetti ed almeno una sezione in scala 1:200.

misterschool.it

il testo della **seconda prova**, anno **2014** – sessione ordinaria (7 novembre)

questo contenuto è di proprietà di **misterschool**
ed è distribuito con licenza Creative Commons
Attribuzione – Non commerciale – Non opere derivate 3.0 Italia

